



SCENES COUVERTES

SOMMAIRE


Scène 15mx15m (couverture fixée au sol)	<u>Page 3</u>
Scène 15mx15m (couverture fixée sur scène)	<u>Page 8</u>
Scène 20mx15m (couverture fixée au sol)	<u>Page 14</u>
Scène 20mx15m (couverture fixée sur scène)	<u>Page 20</u>
Scène 20mx20m (couverture fixée sur scène)	<u>Page 26</u>
Scène 25mx15m (couverture fixée au sol)	<u>Page 32</u>
Scène 25mx20m (couverture fixée sur scène)	<u>Page 38</u>

SCENES 20mx15m


(couverture fixée au sol)



Vue face

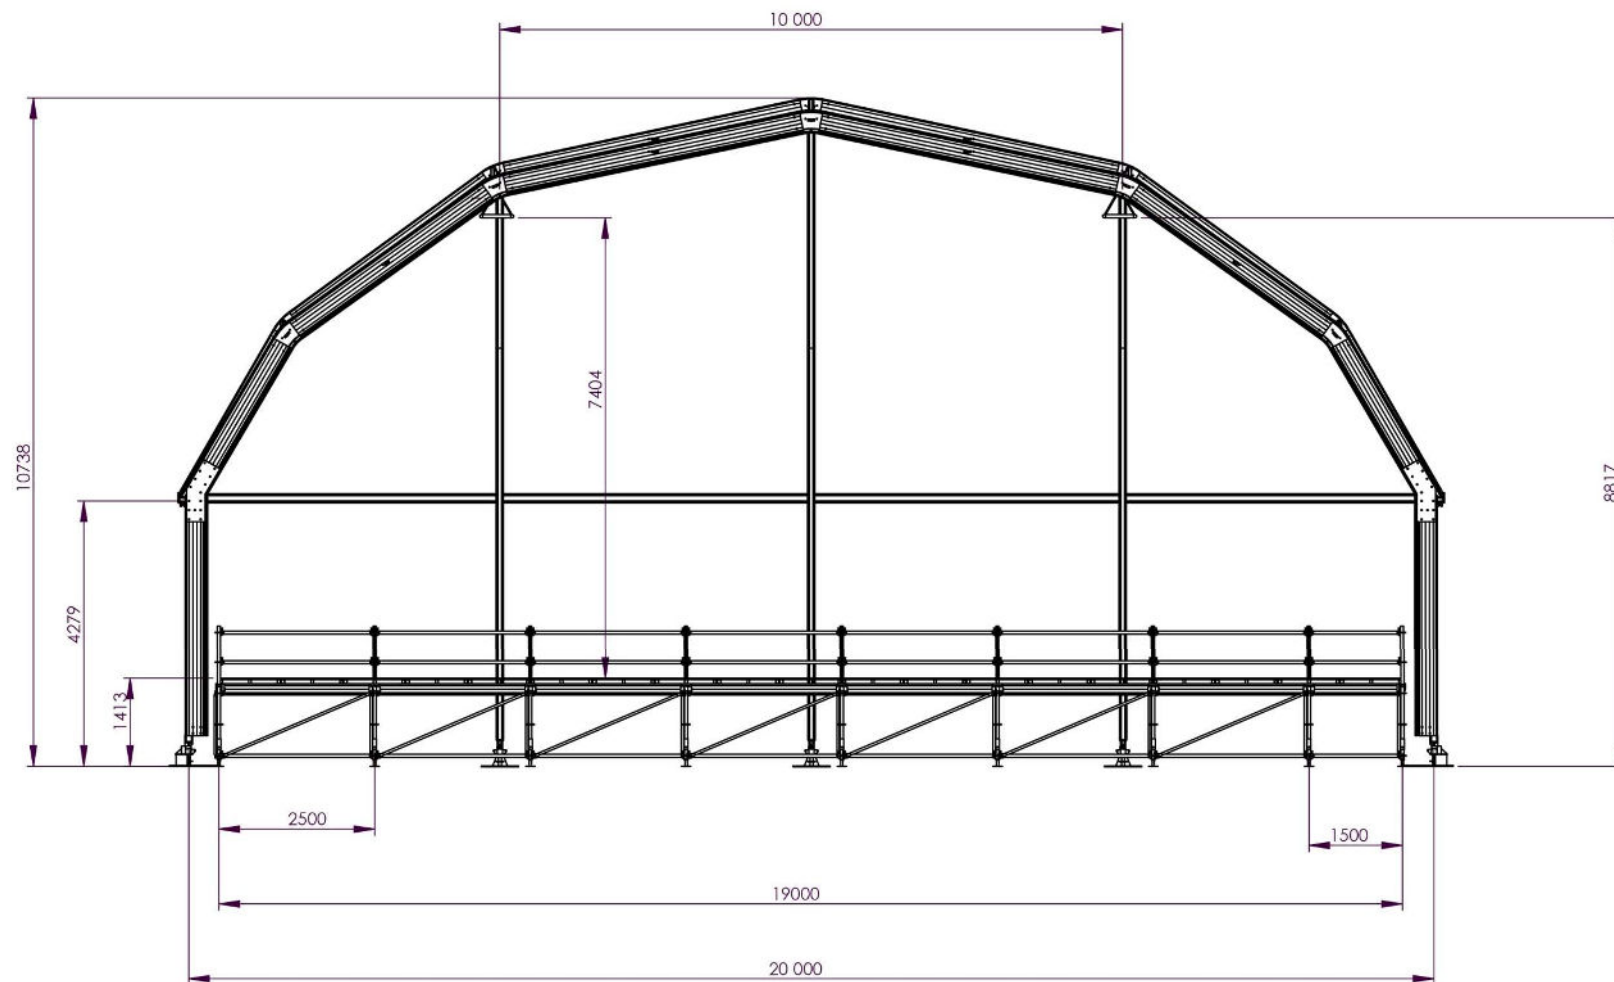


Vue côté

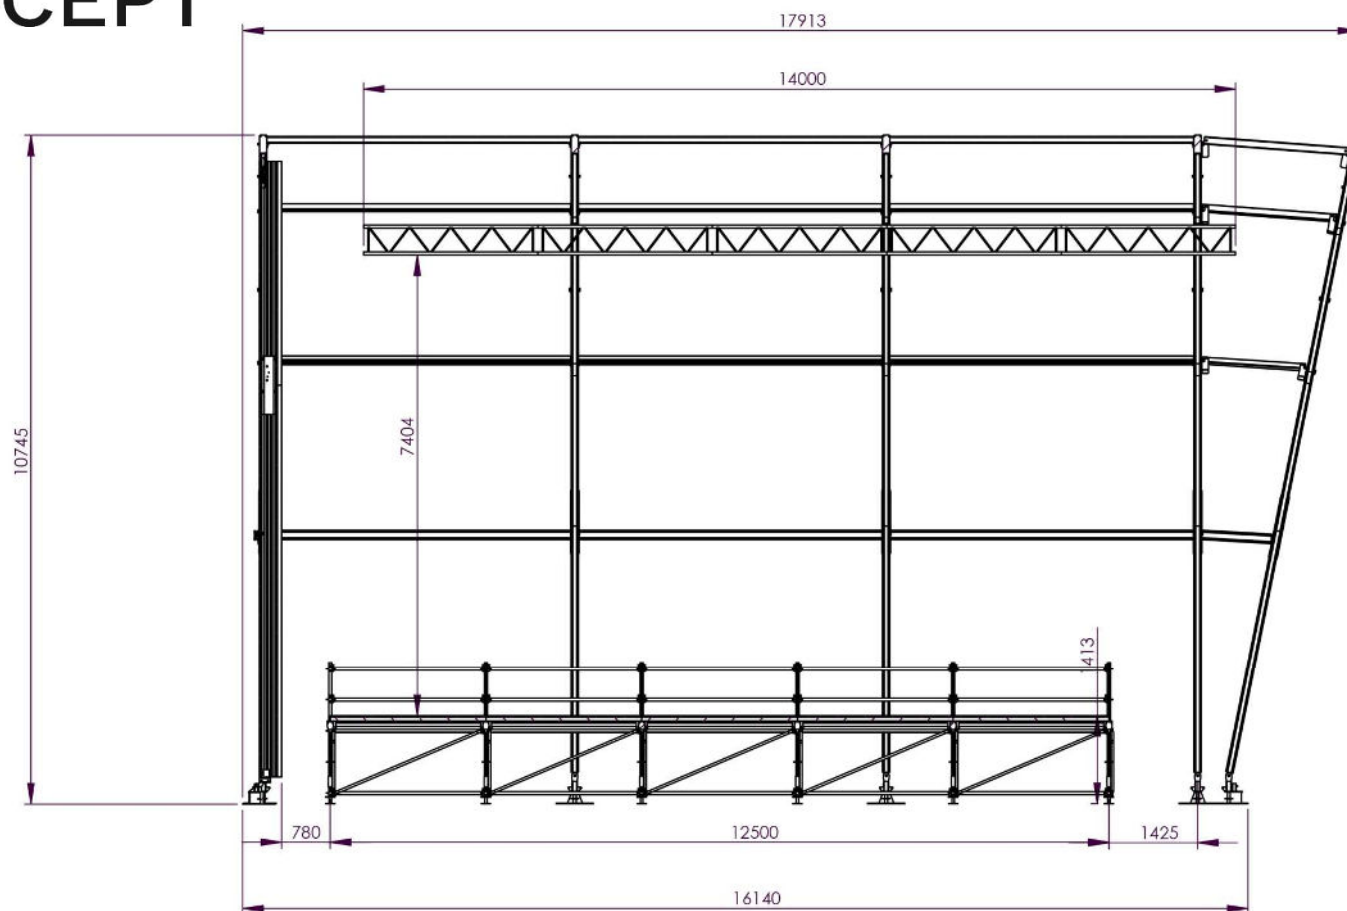


COUPE B-B
ECHELLE 1 : 100


Vue haut

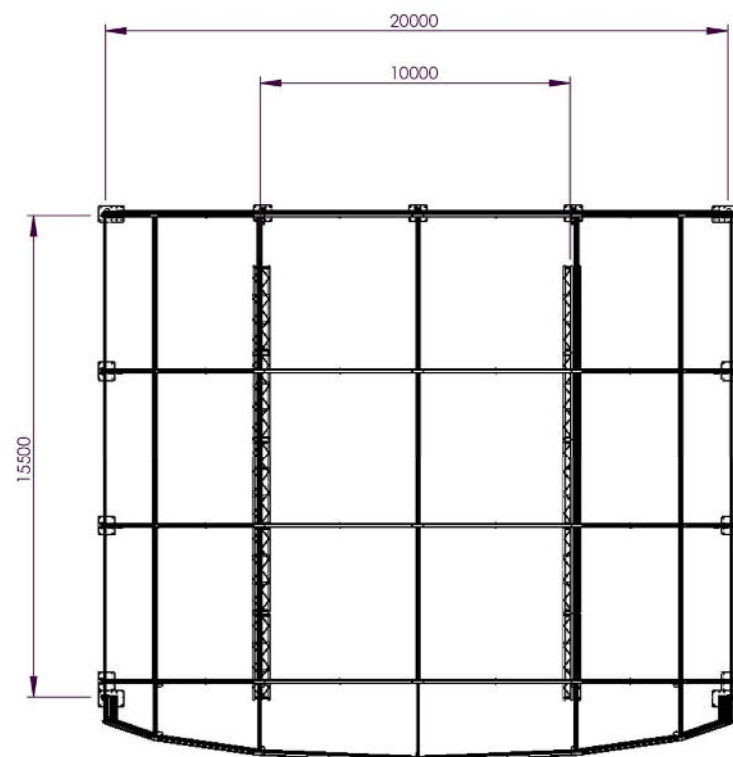

SANS SCENE

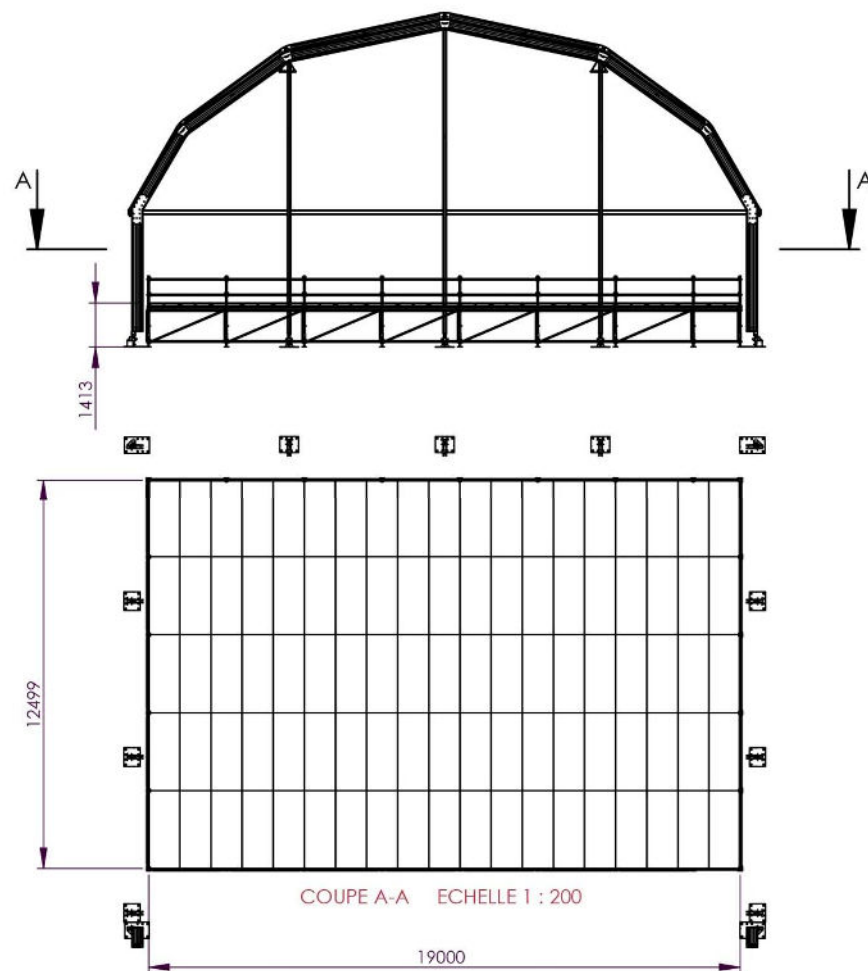

AVEC SCENE

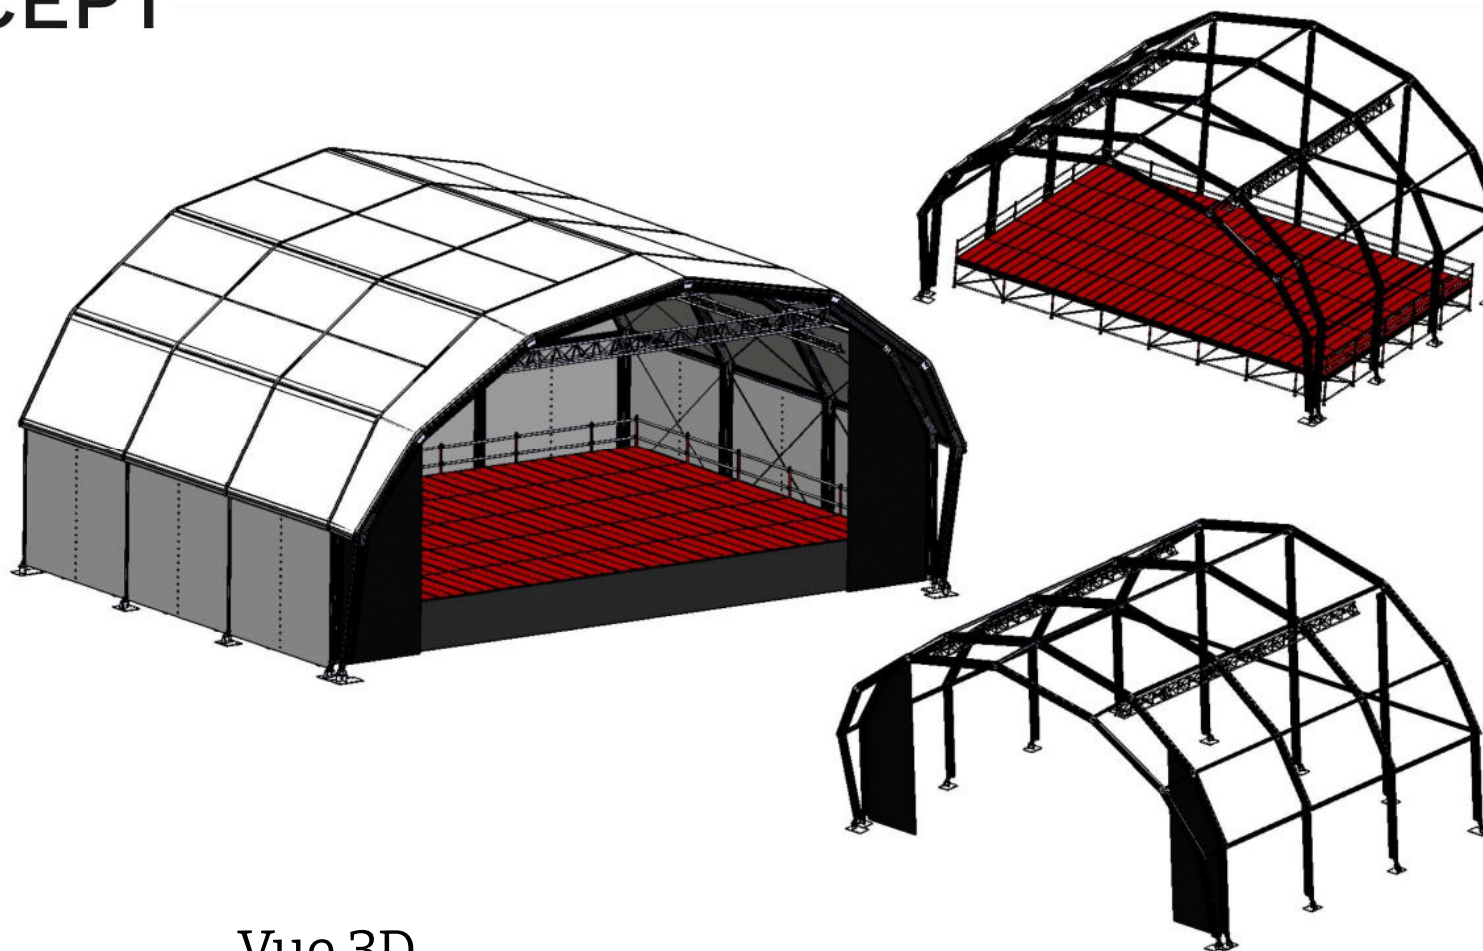

Vue 3D


SCENES 20mx15m

(couverture fixée sur scène)


ESPACE
CONCEPT




mail: contact@espaceconcept.eu - Tel: 03 81 80 26 73

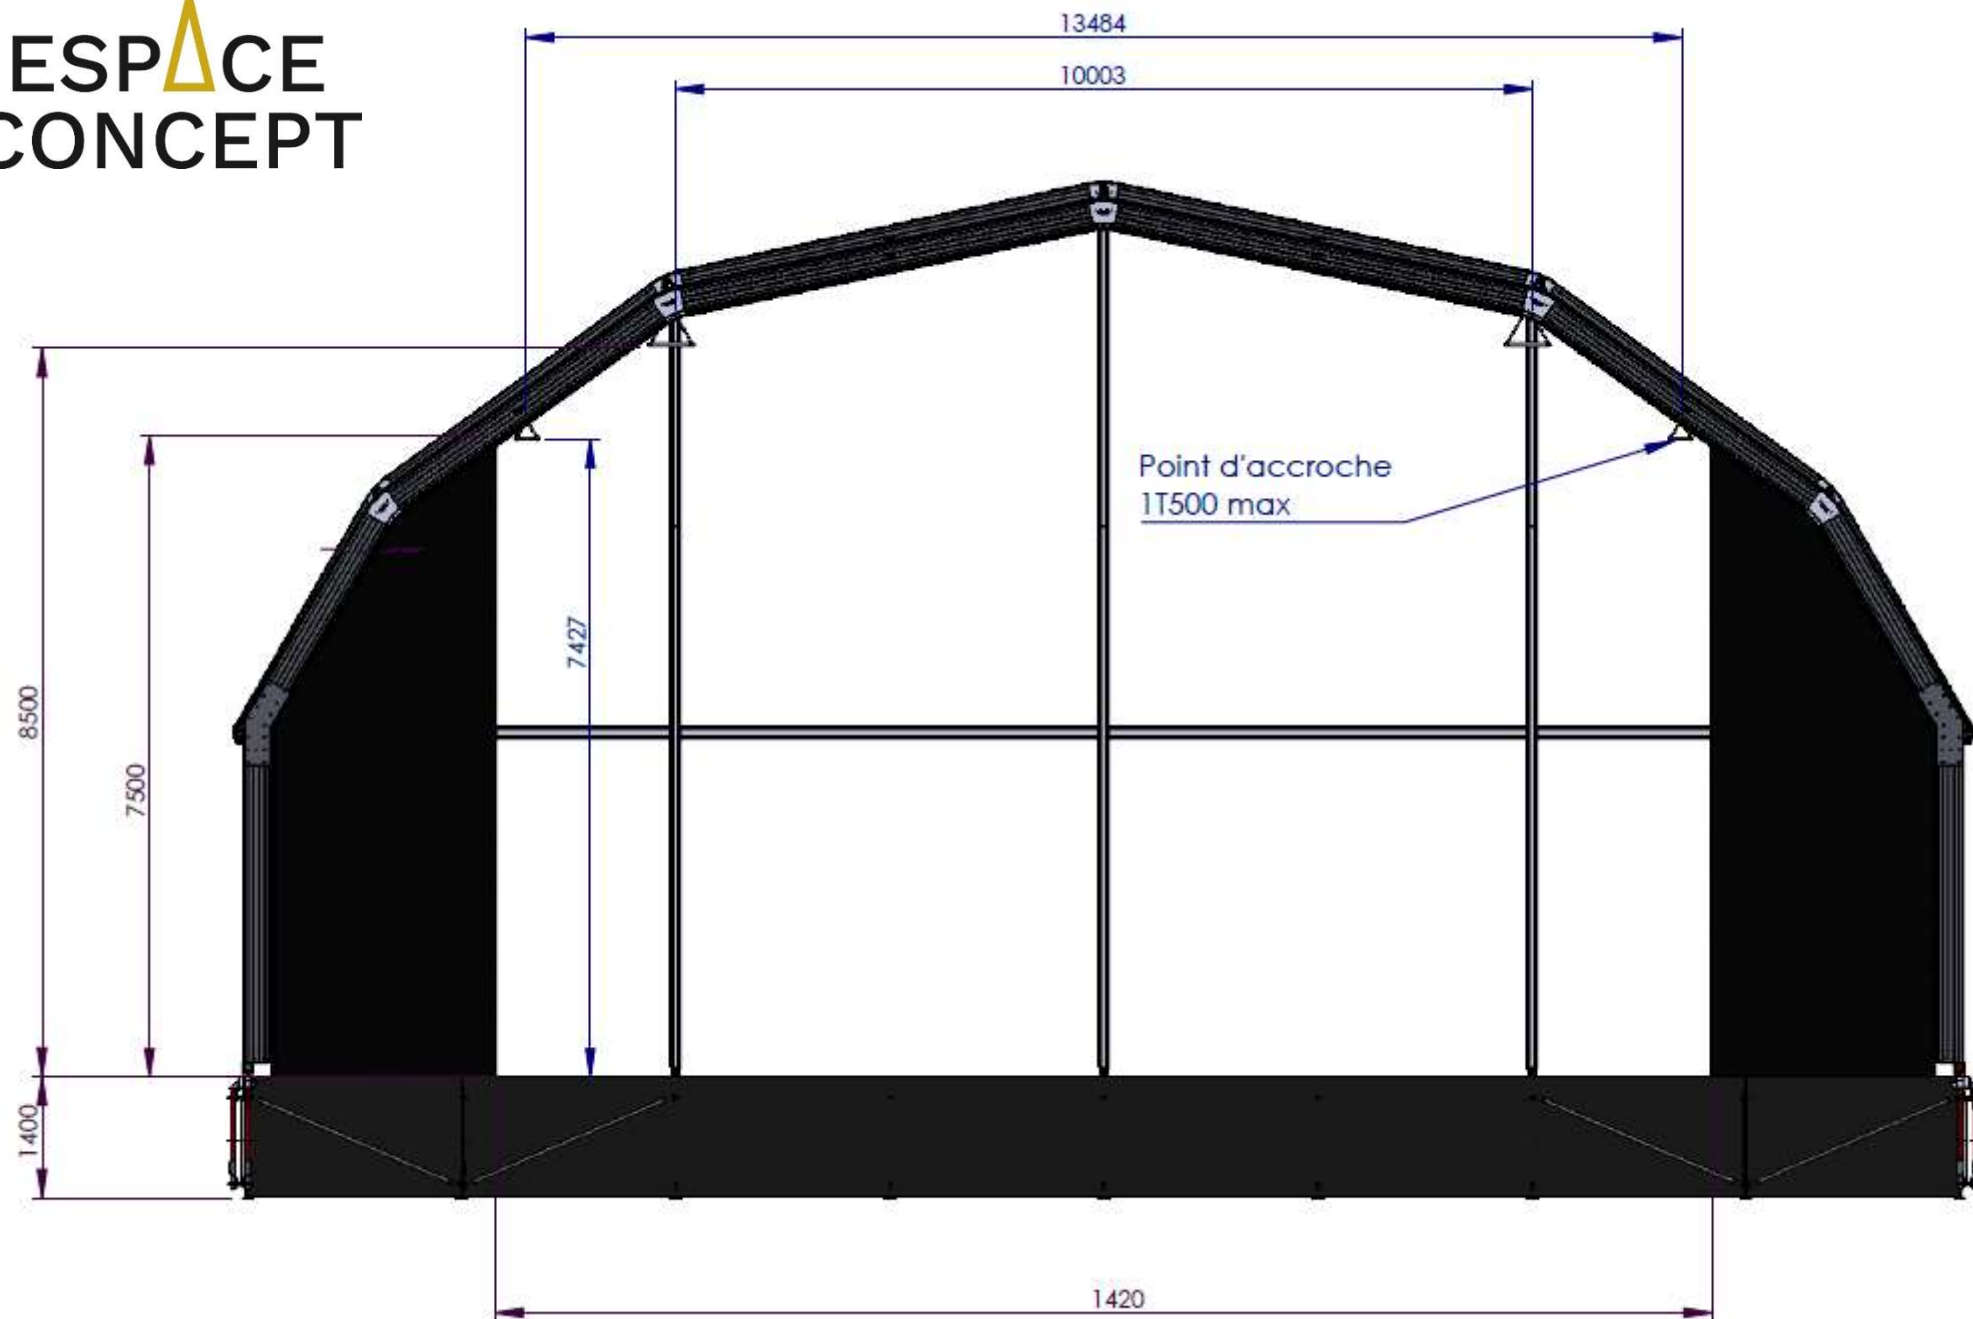


Vue côté

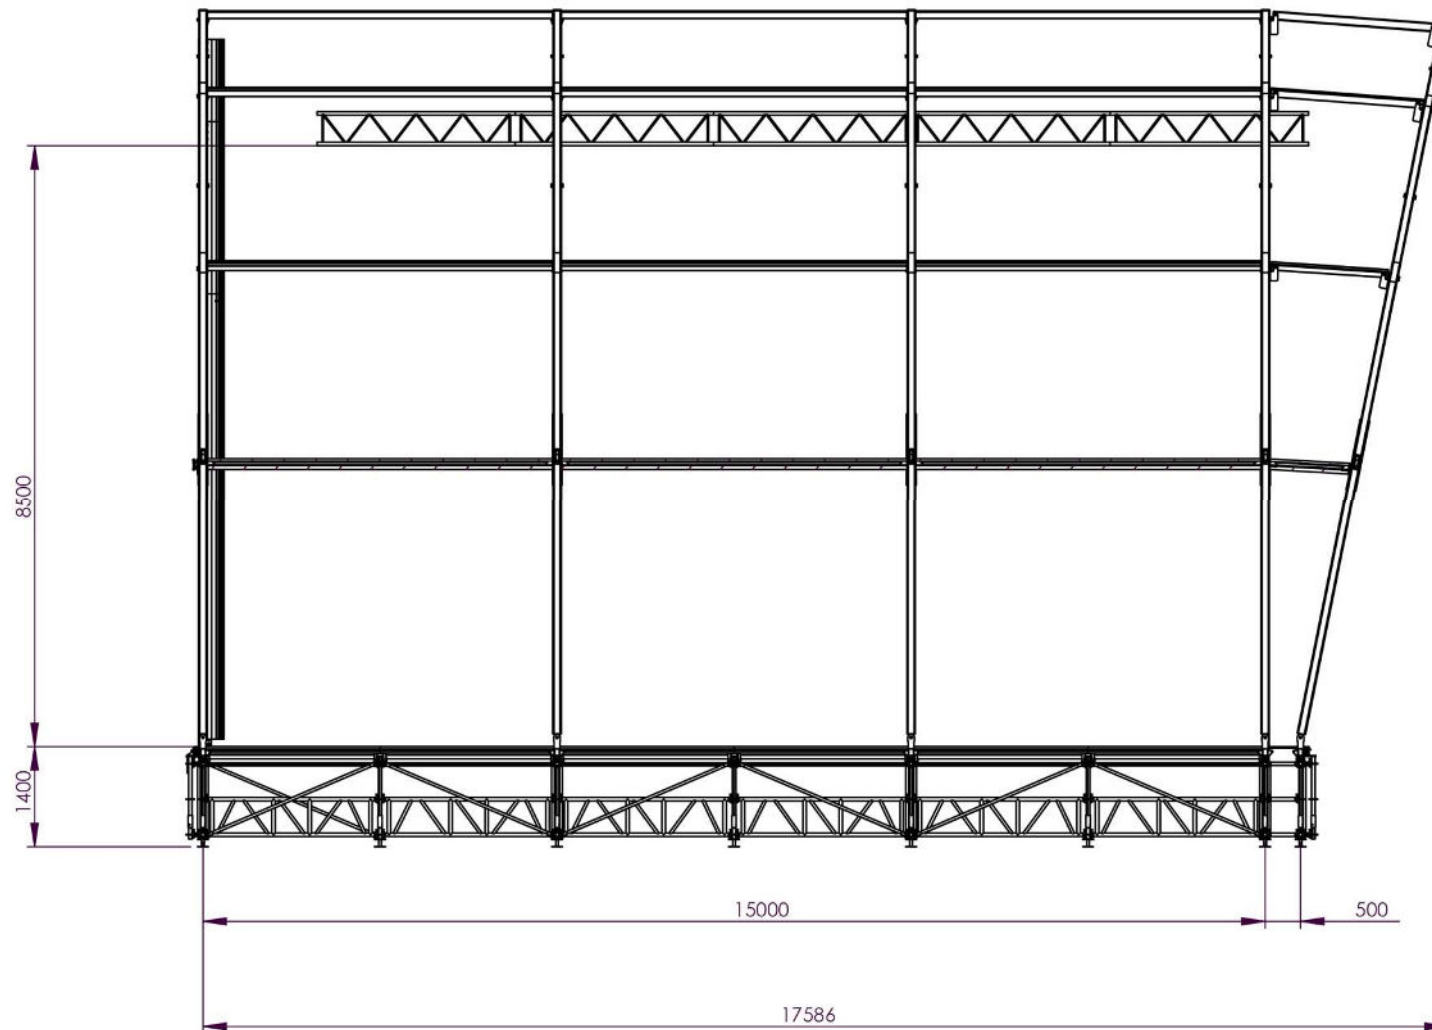

Vue haut

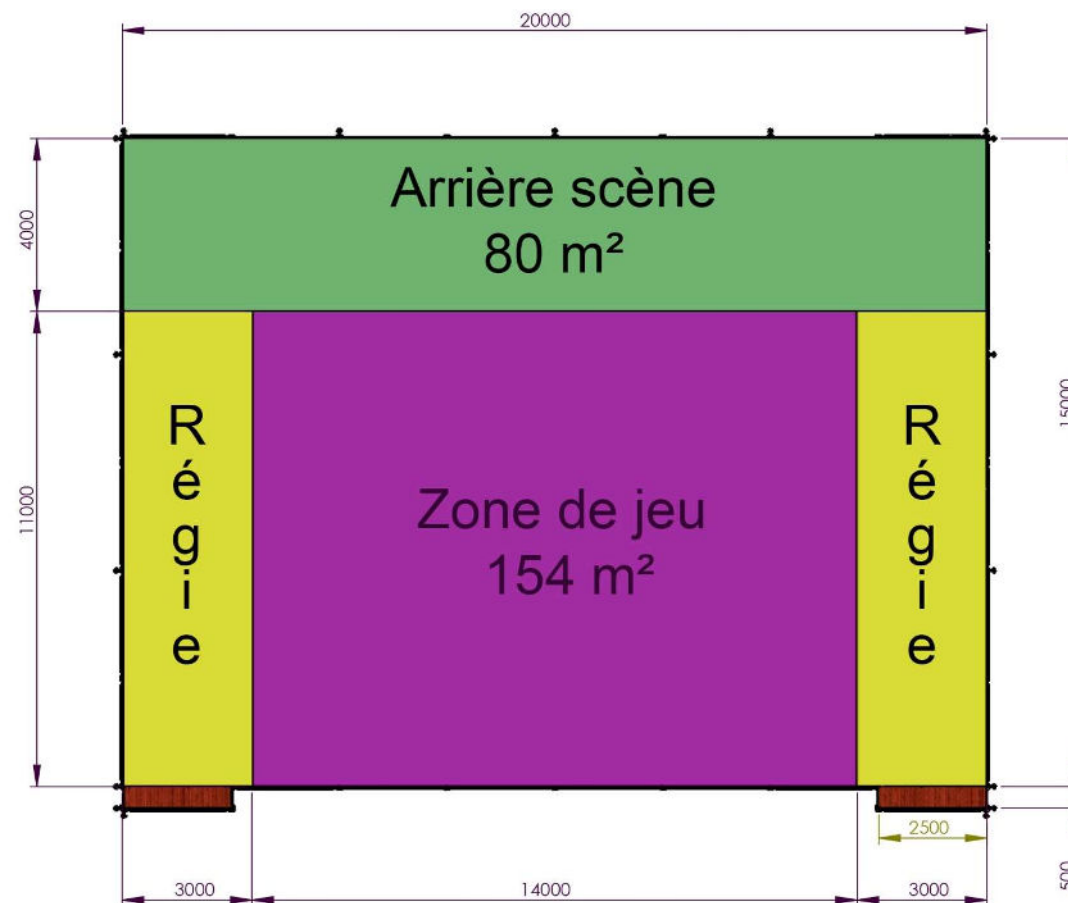

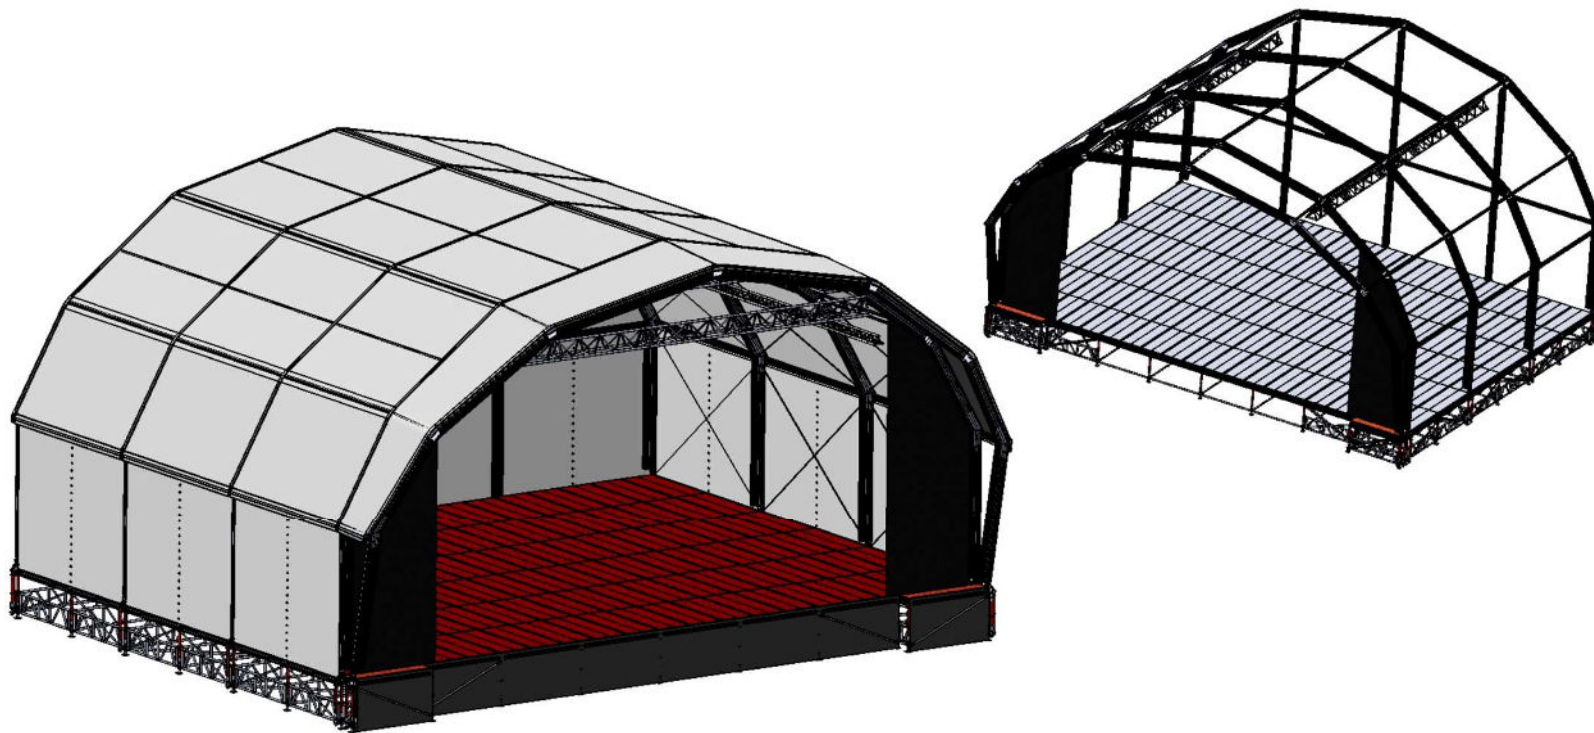

Vue 3D

SCENES 20mx20m


(couverture fixée sur scène)

ESPACE CONCEPT




mail: contact@espaceconcept.eu - Tel: 03 81 80 26 73


Vue face

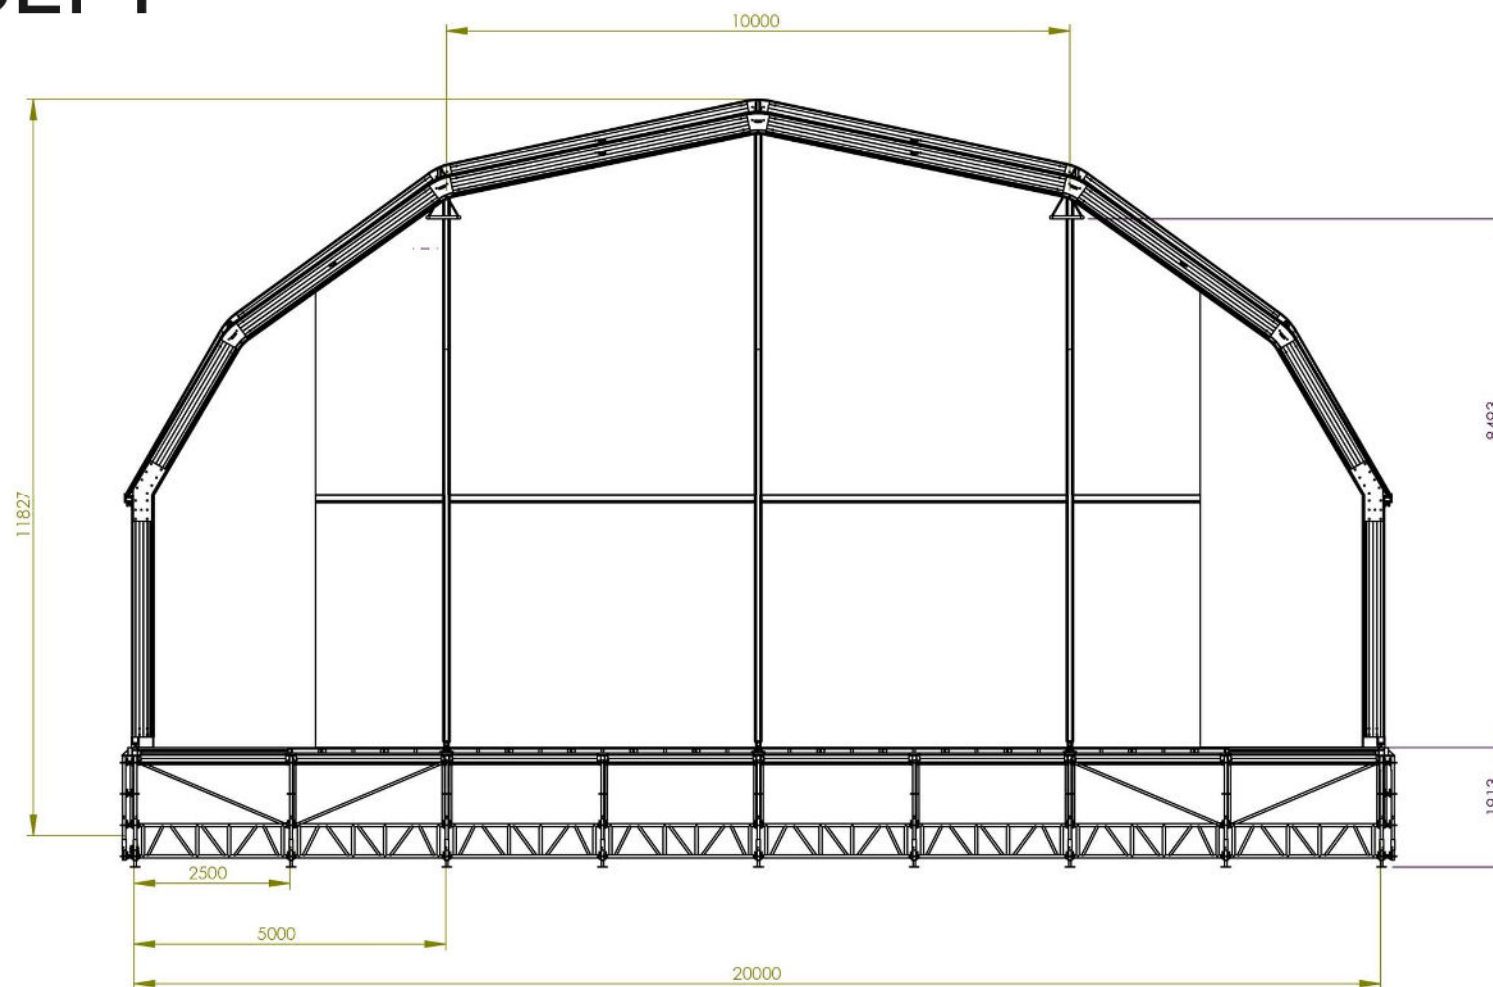

Vue côté

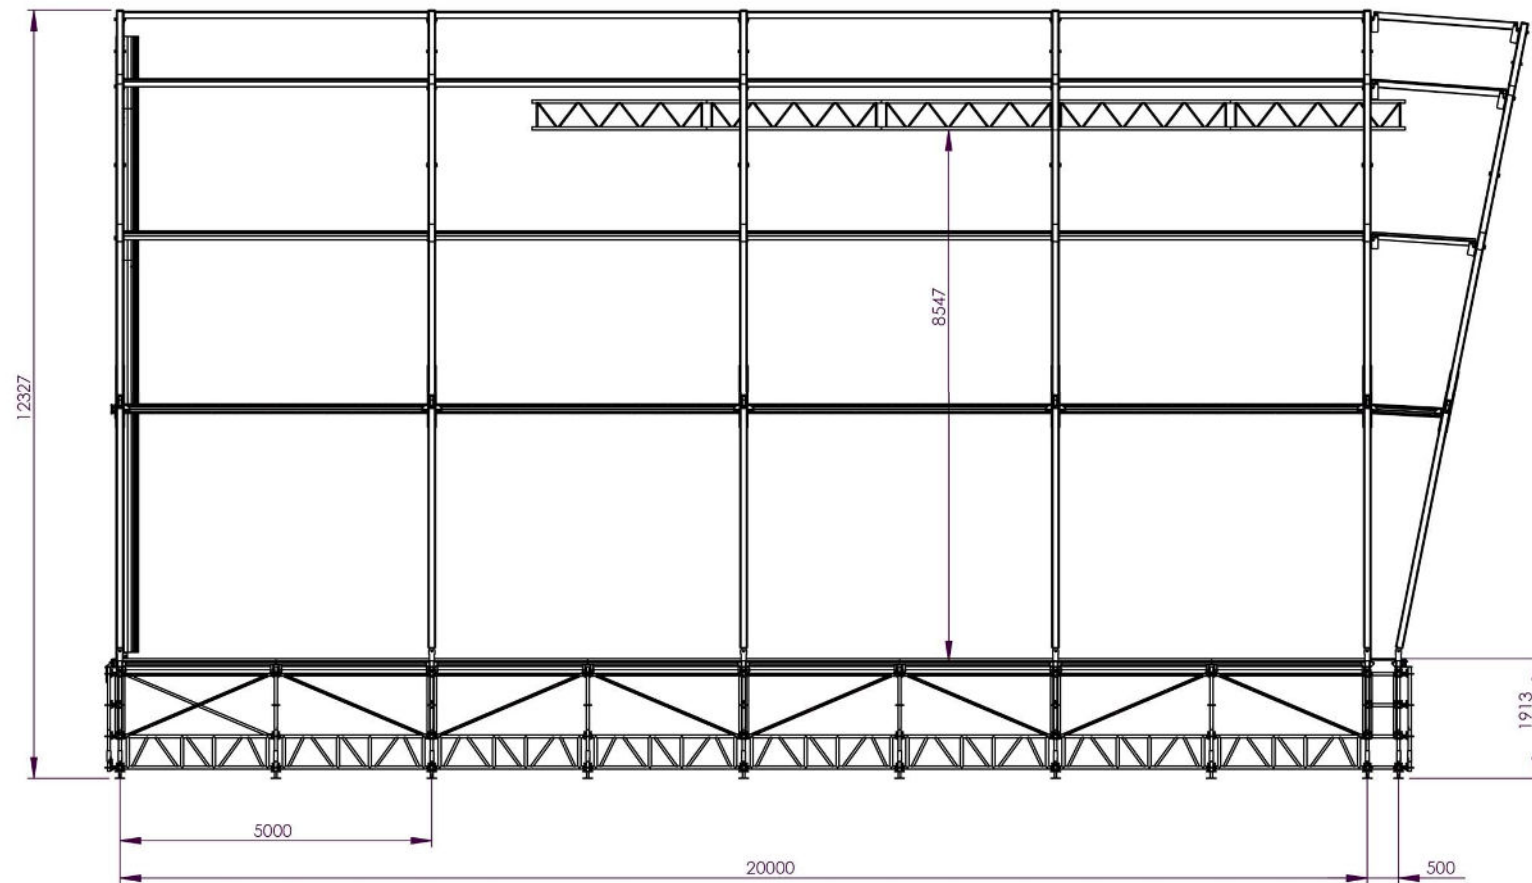

Vue haut

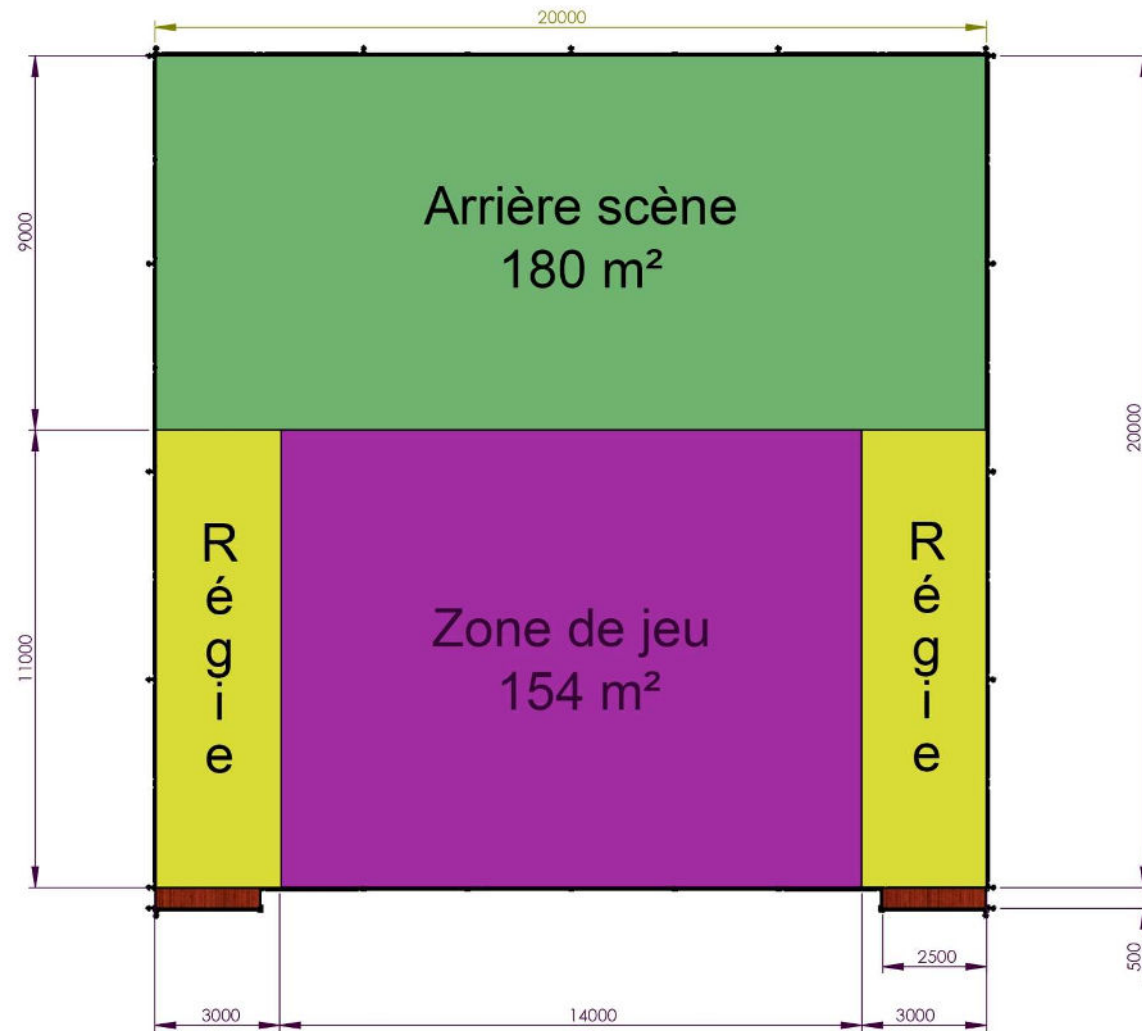

Vue 3D

