



SCENES COUVERTES

SOMMAIRE


Scène 15mx15m (couverture fixée au sol)	<u>Page 3</u>
Scène 15mx15m (couverture fixée sur scène)	<u>Page 8</u>
Scène 20mx15m (couverture fixée au sol)	<u>Page 14</u>
Scène 20mx15m (couverture fixée sur scène)	<u>Page 20</u>
Scène 20mx20m (couverture fixée sur scène)	<u>Page 26</u>
Scène 25mx15m (couverture fixée au sol)	<u>Page 32</u>
Scène 25mx20m (couverture fixée sur scène)	<u>Page 38</u>

SCENES 25m x 15m

(couverture fixée au sol)




Vue face

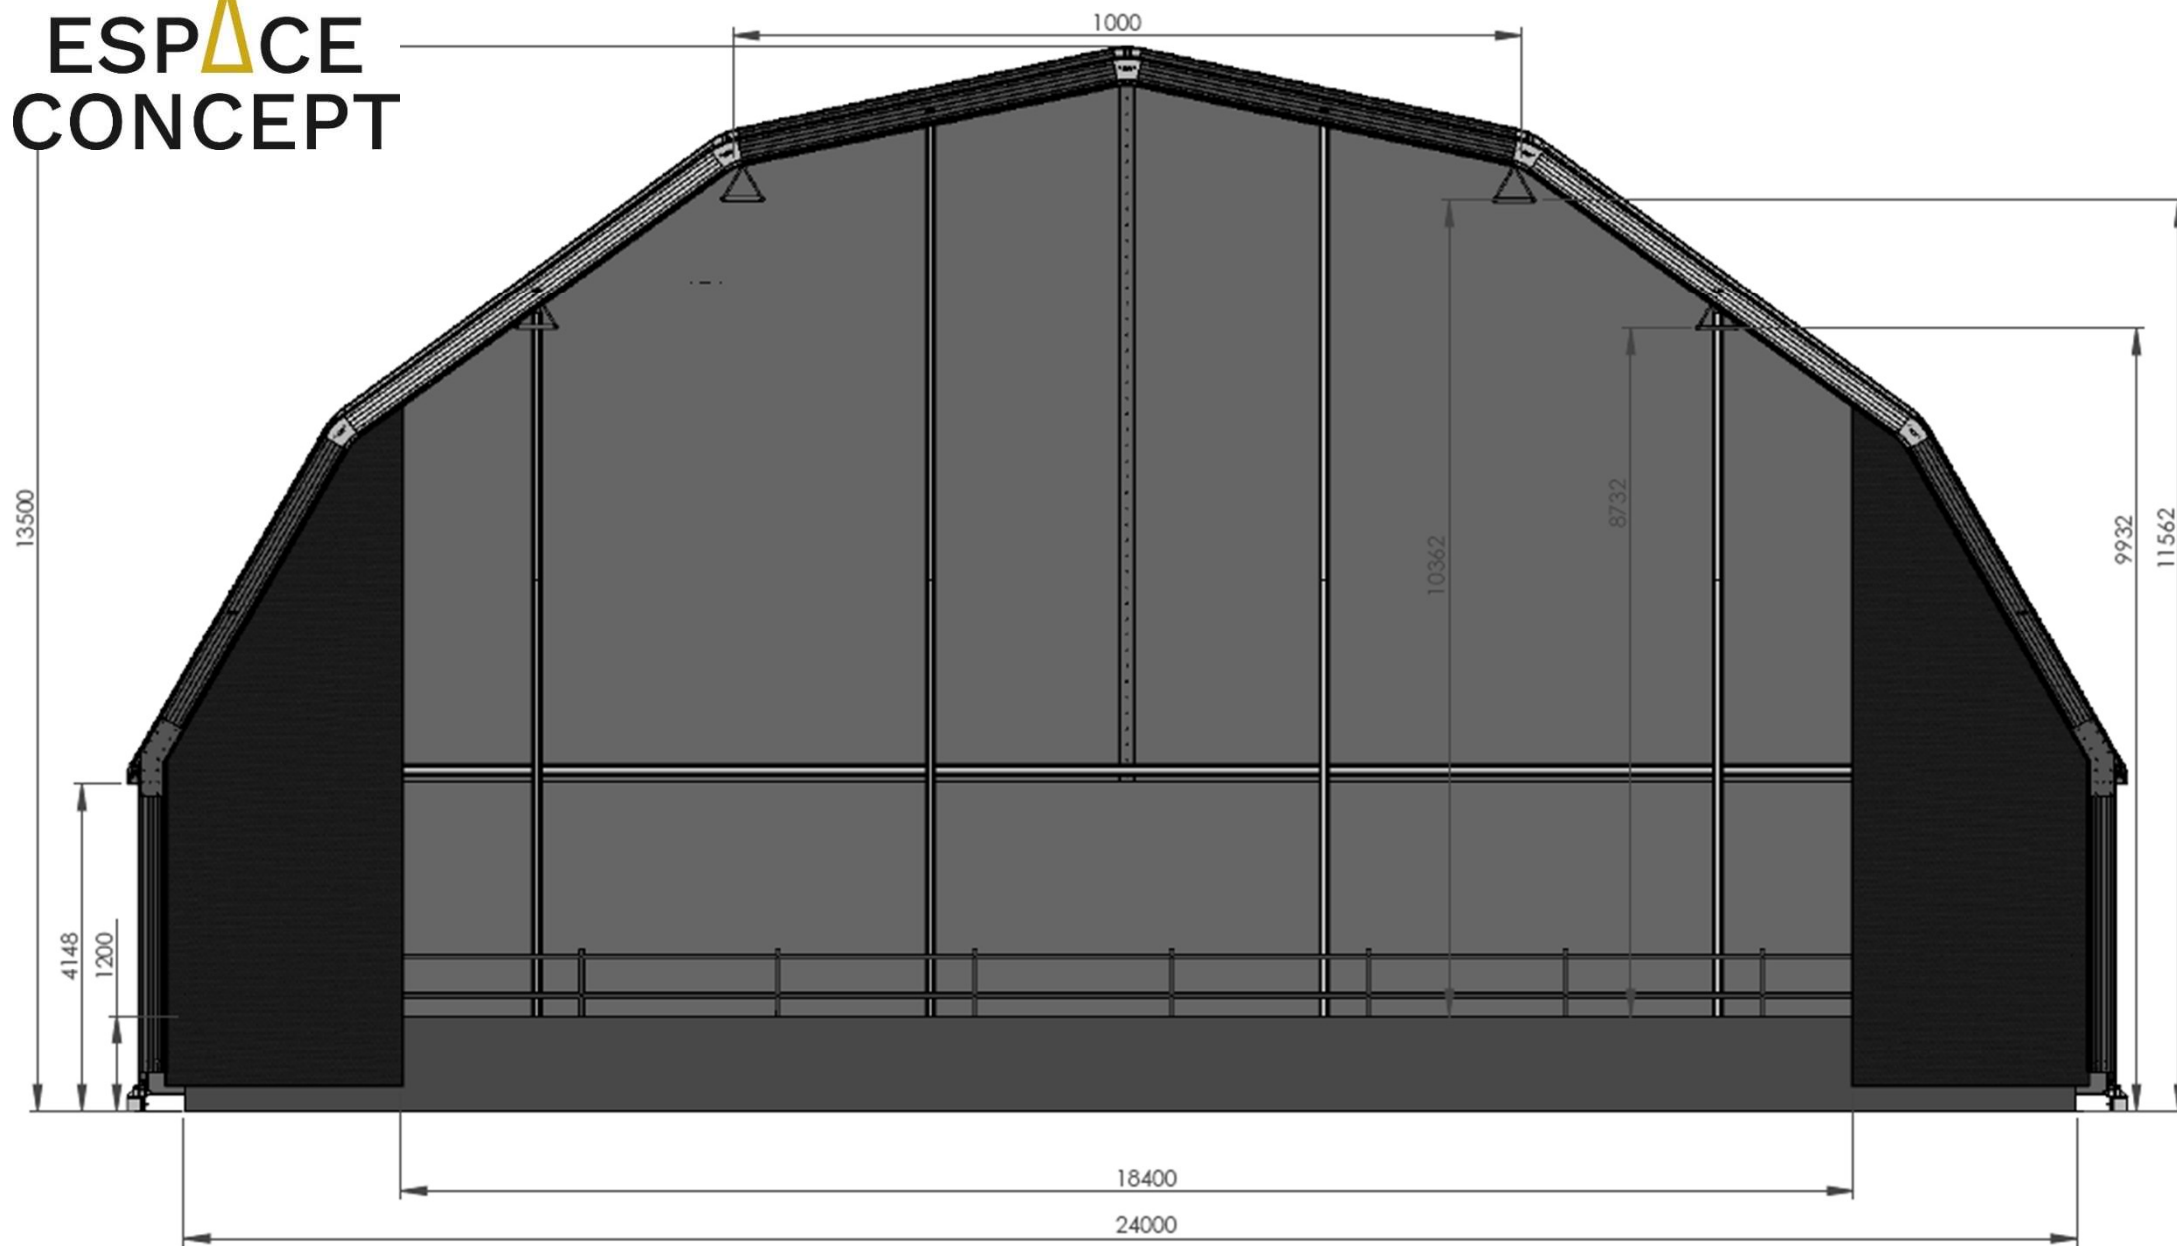

mail: contact@espaceconcept.eu - Tel: 03 81 80 26 73


Vue côté

ESPACE
CONCEPT

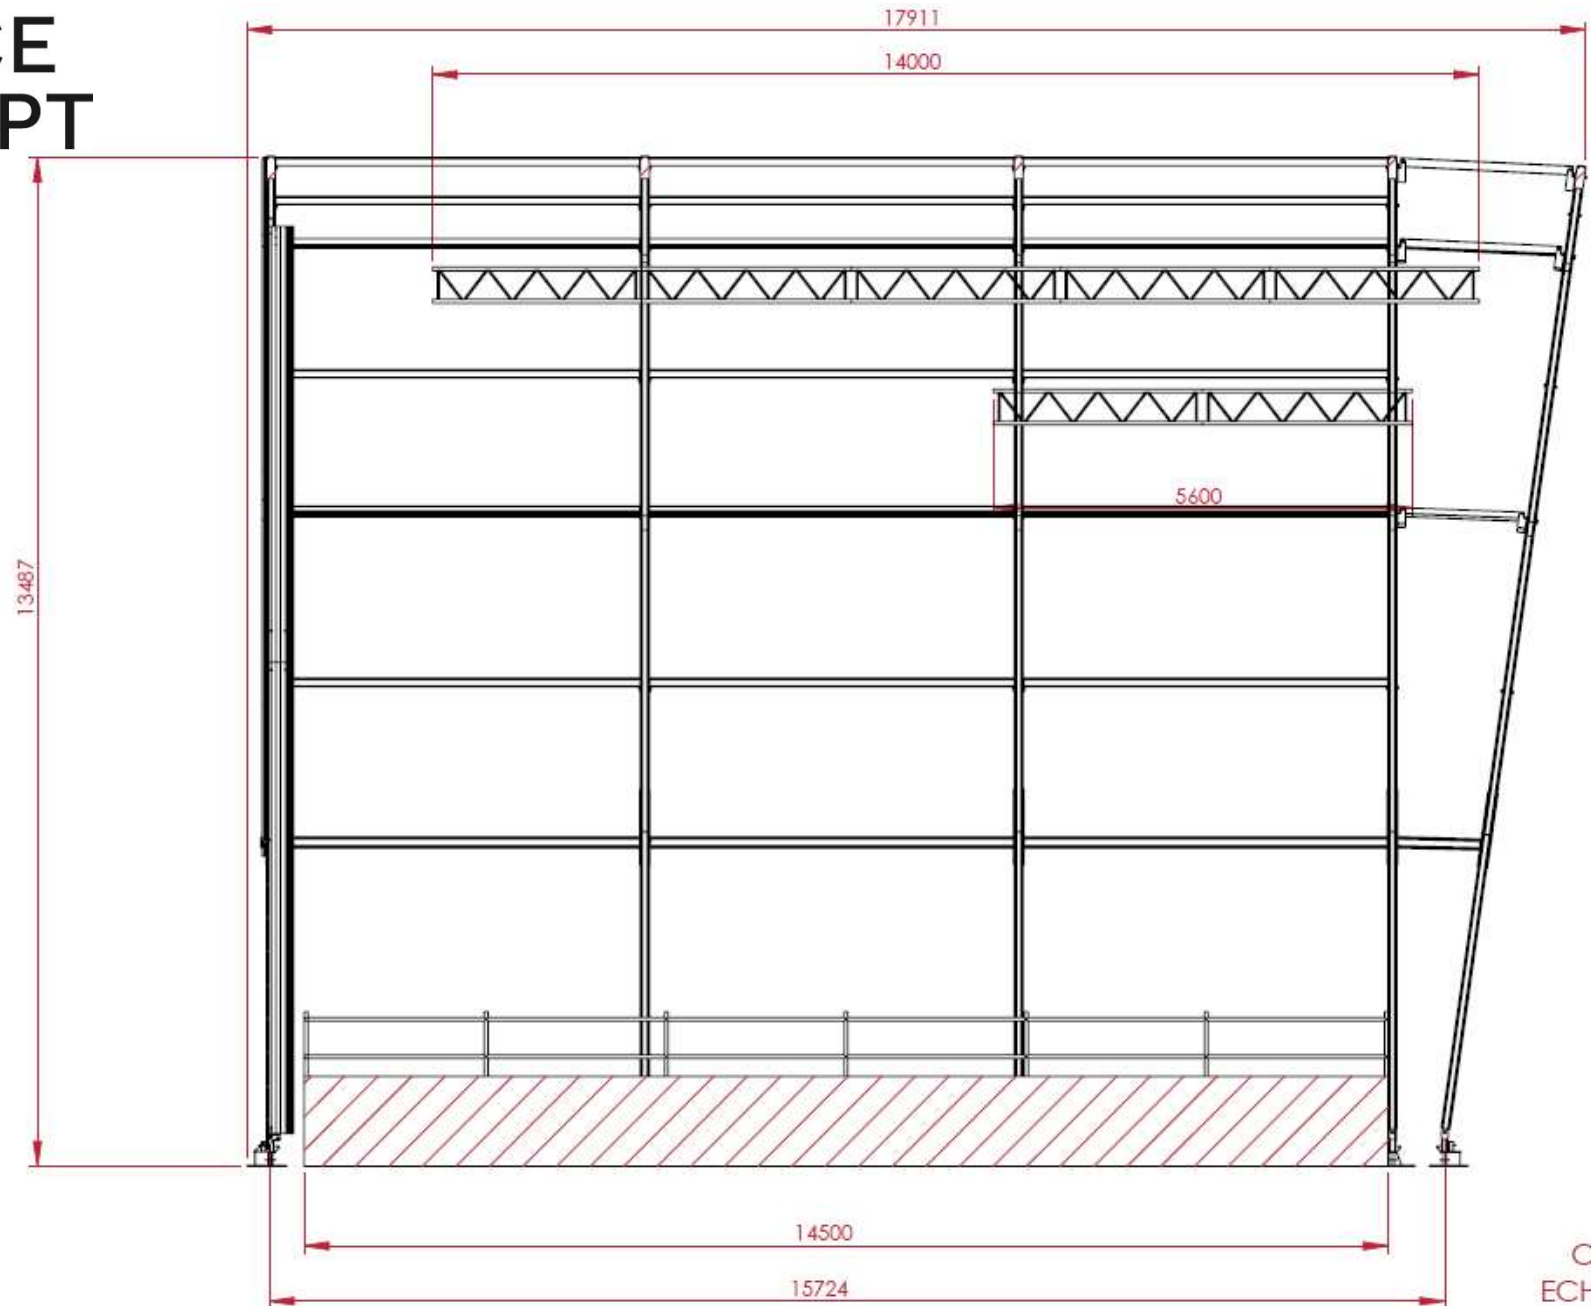


COUPE B-B
ECHELLE 1 : 100

mail: contact@espaceconcept.eu - Tel: 03 81 80 26 73

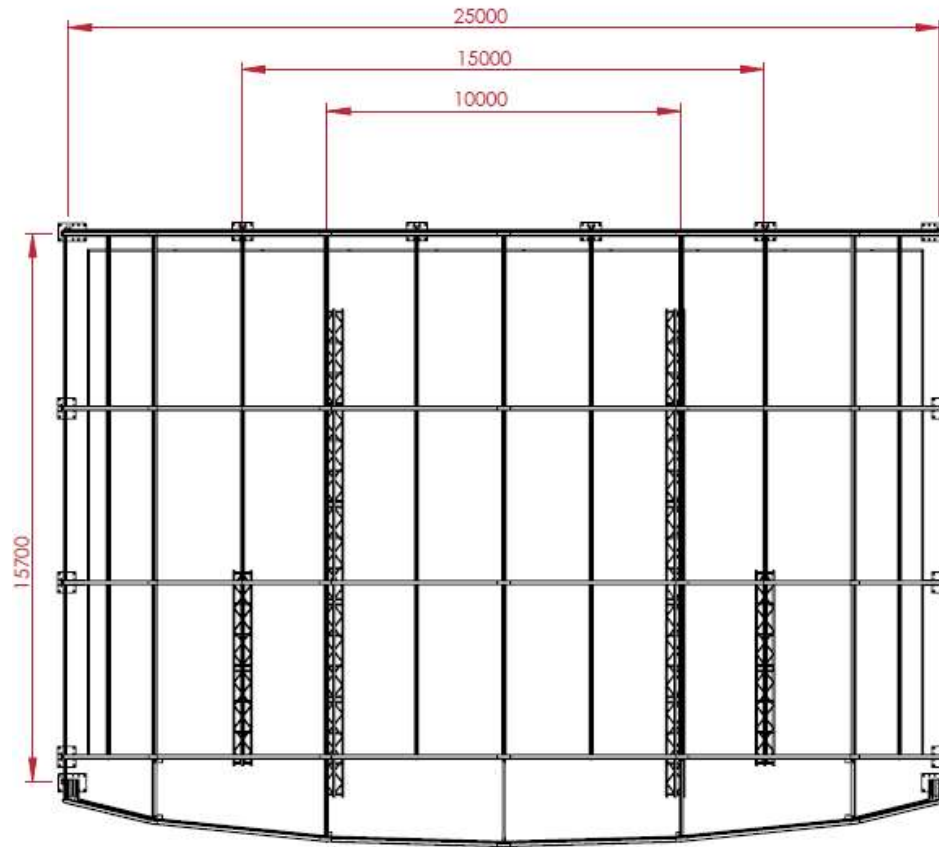




SANS SCENE

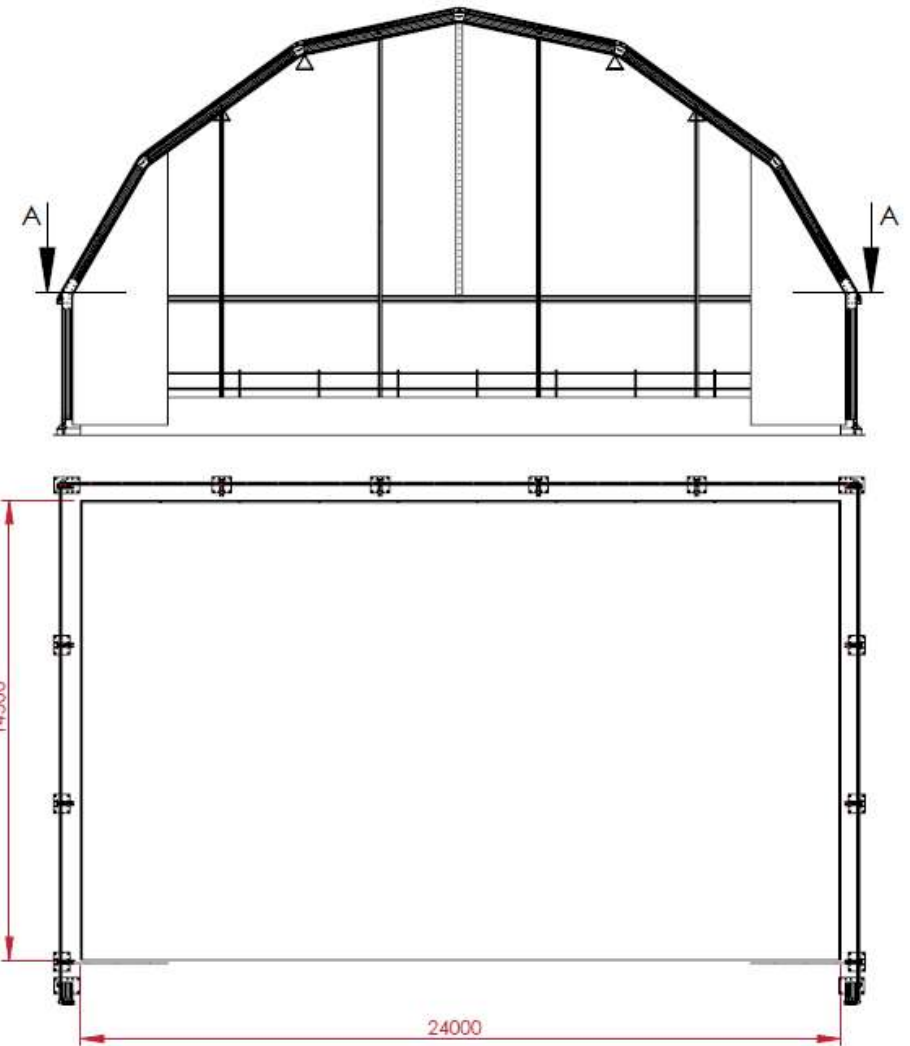

AVEC SCENE

COUPE A-A
ECHELLE 1 : 220

Vue 3D

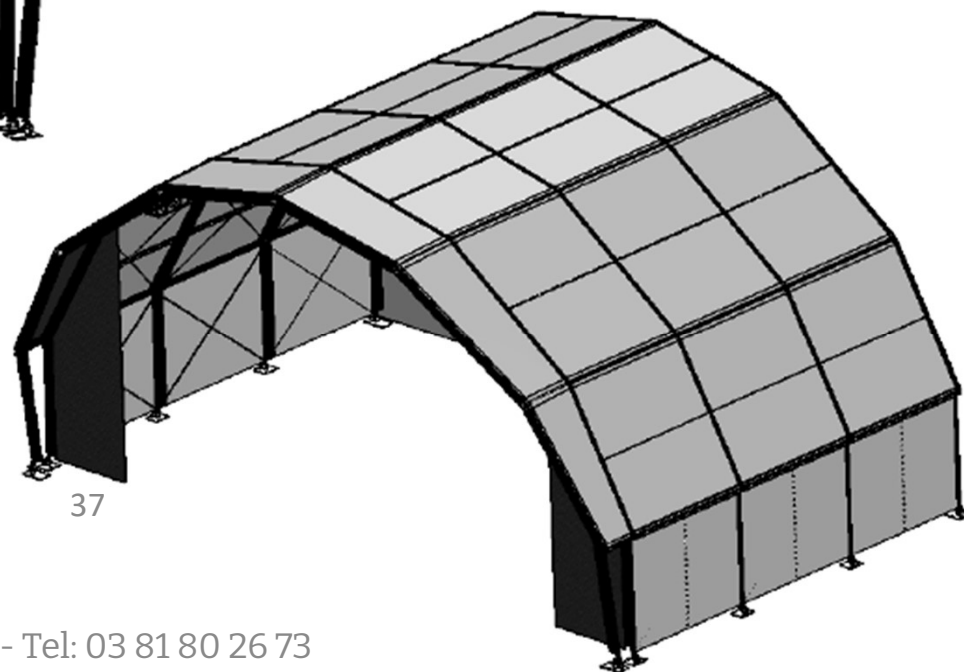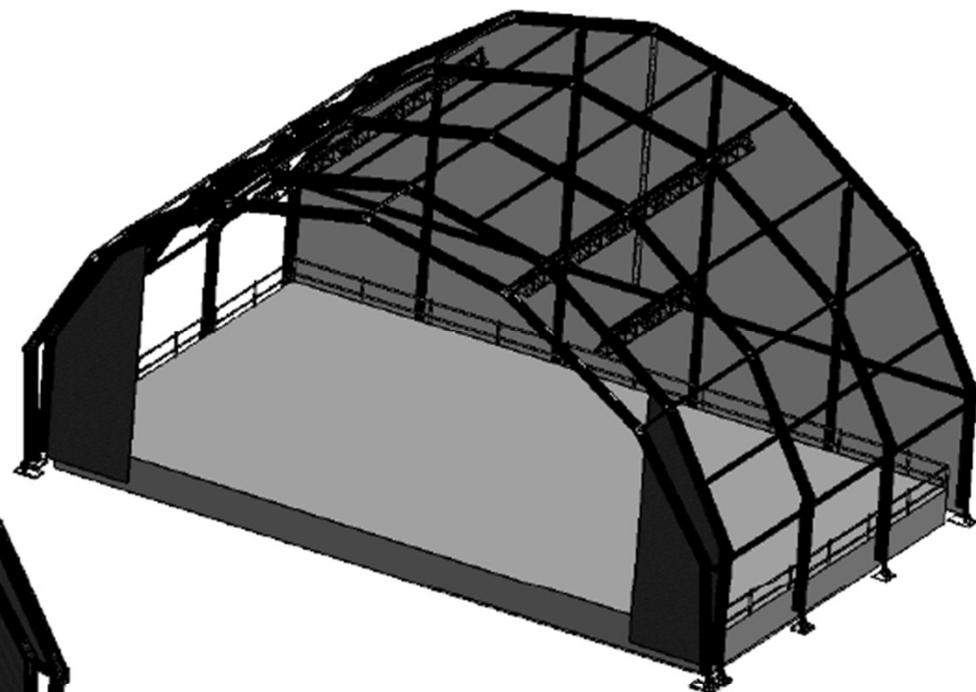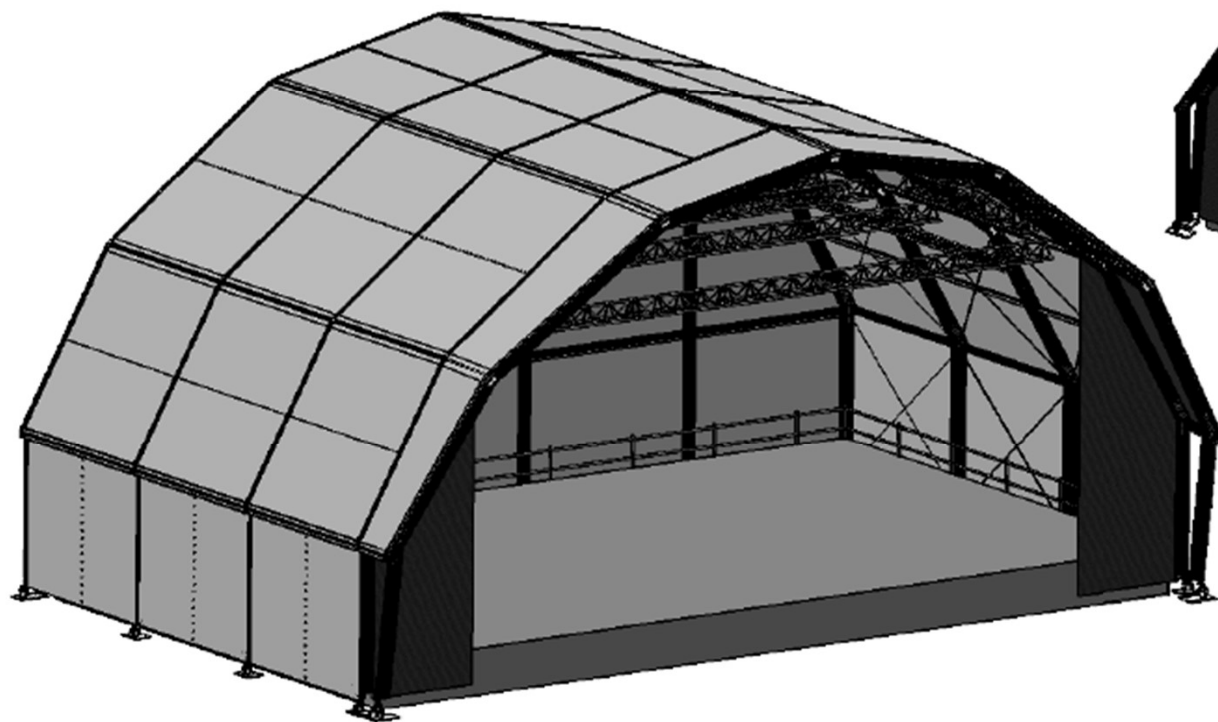


37

SCENES 25mx20m


(couverture fixée sur scène)




Vue face


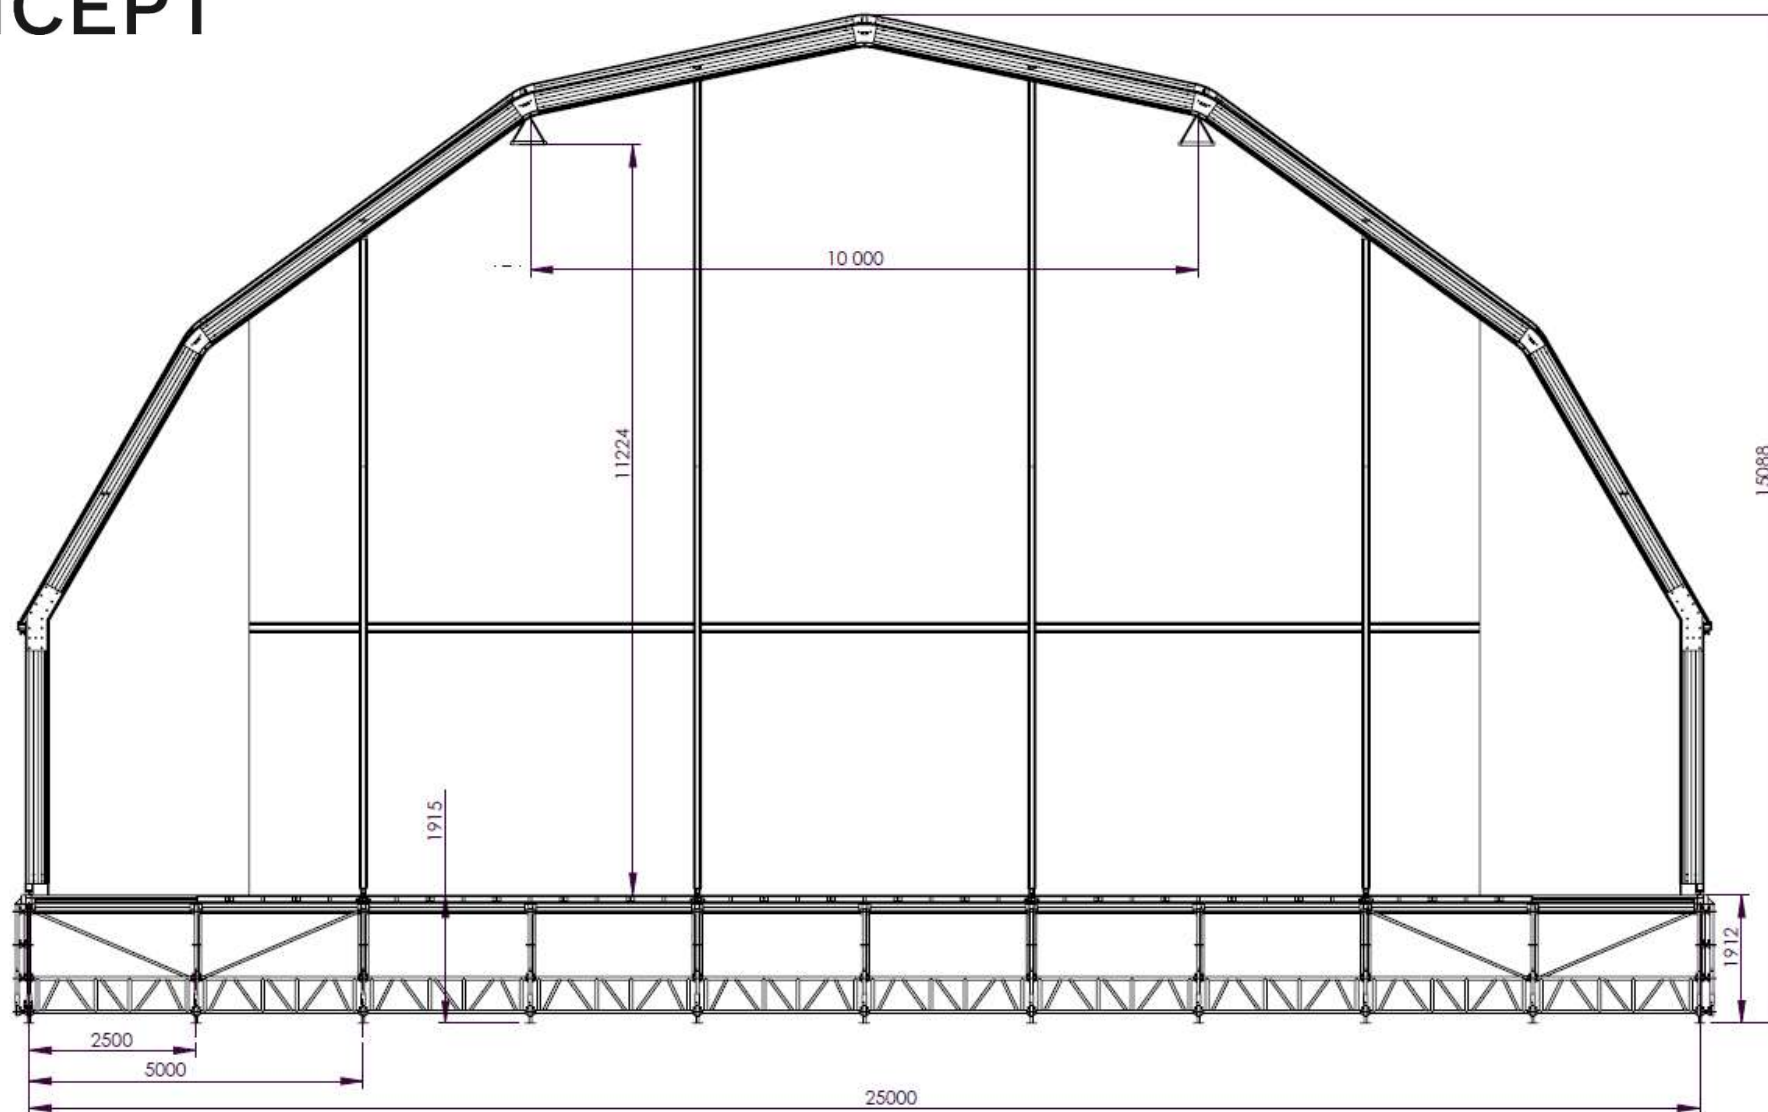


Vue côté

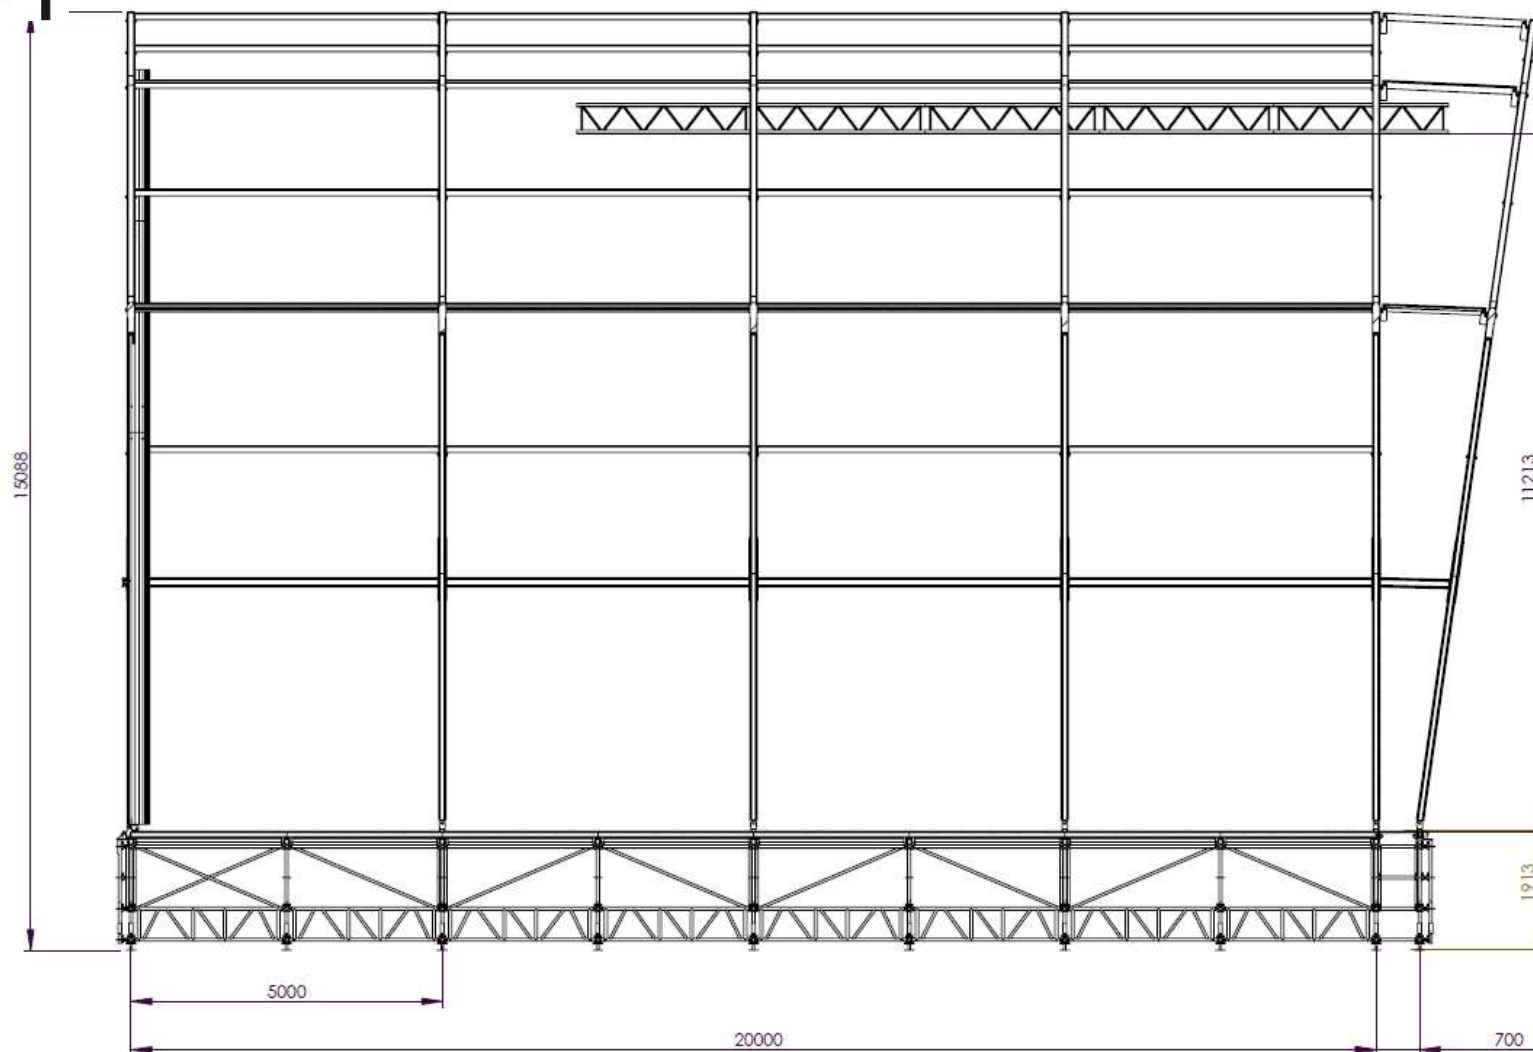

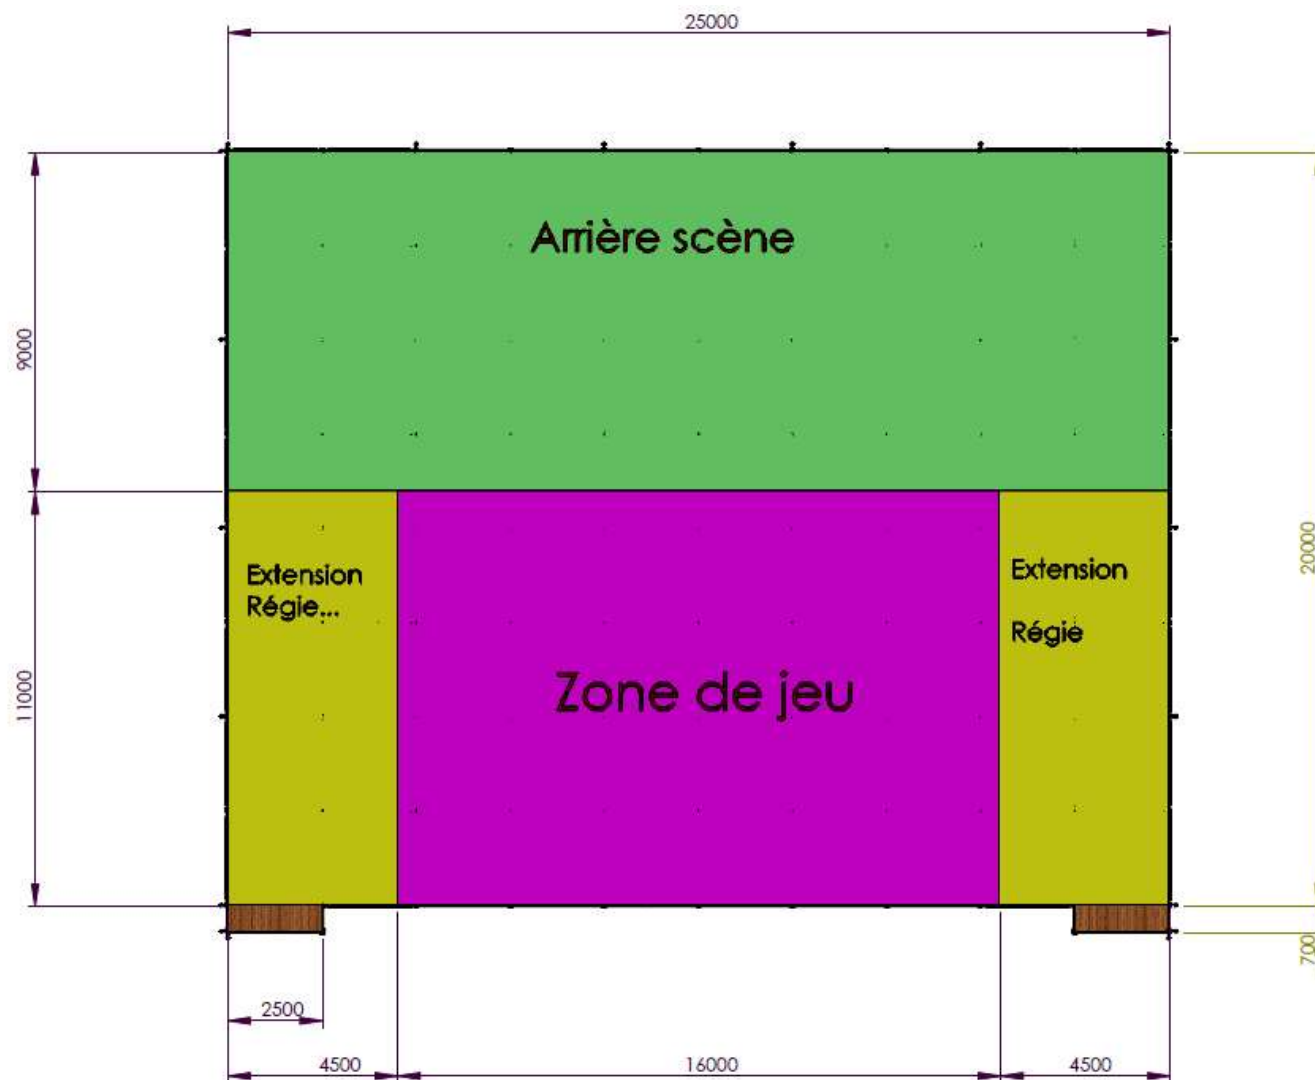

Vue 3D

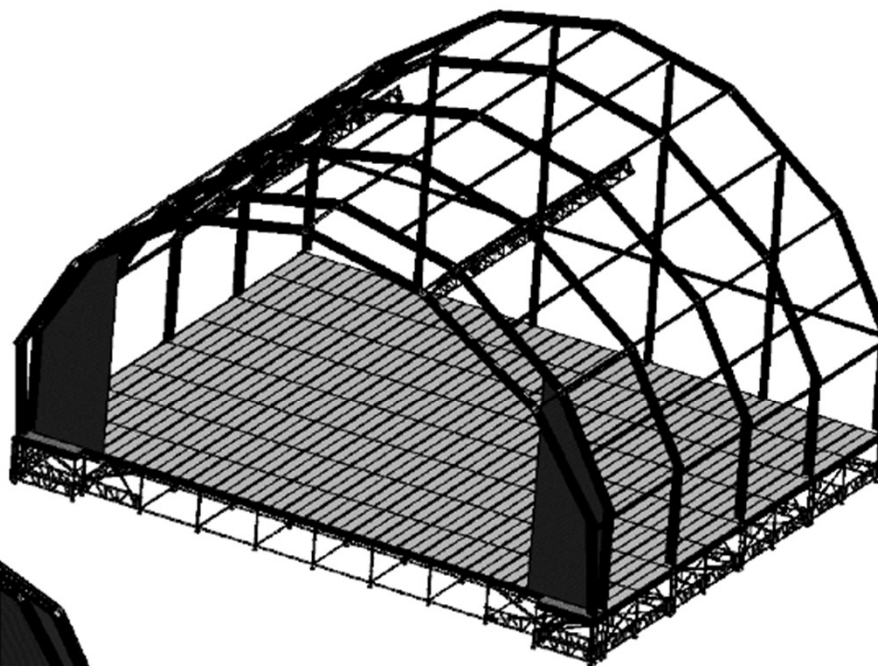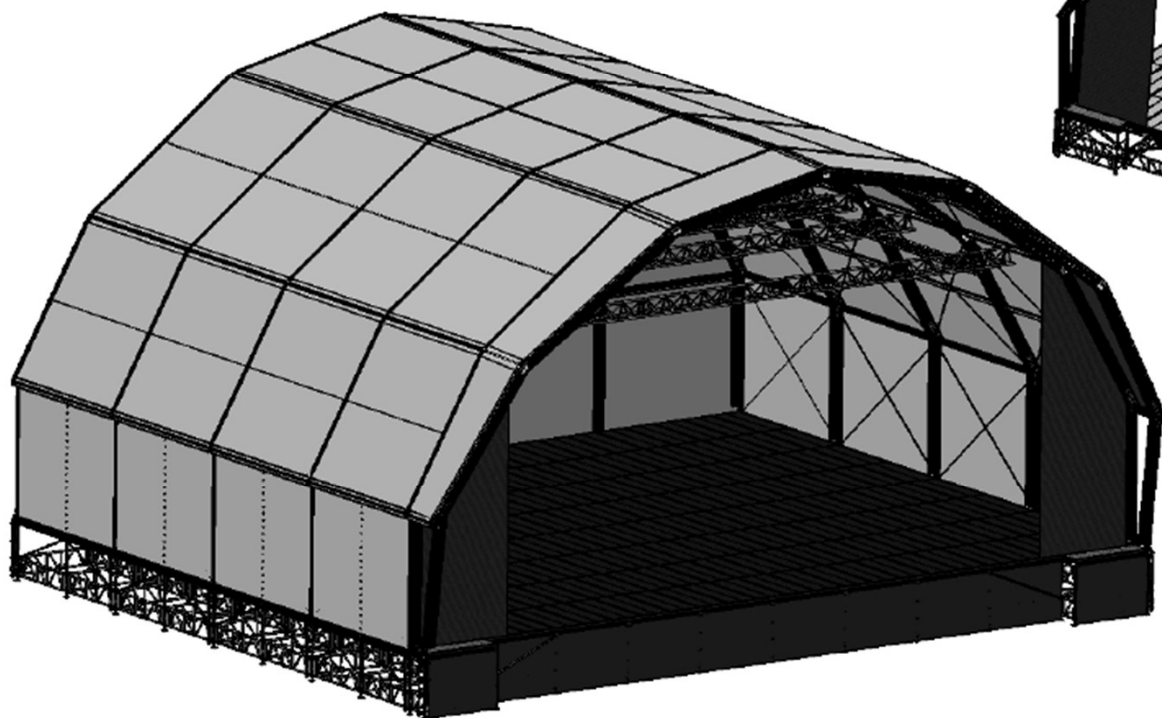



Pour tous renseignements complémentaires :

Michel BERNARD

Tél. 03 81 80 26 73

Portable. 06 07 80 05 85

Adresse :

ESPACE CONCEPT

ZI de Thise

Rue des Vallières sud

25220 Chalezeule

www.espaceconcept.eu